


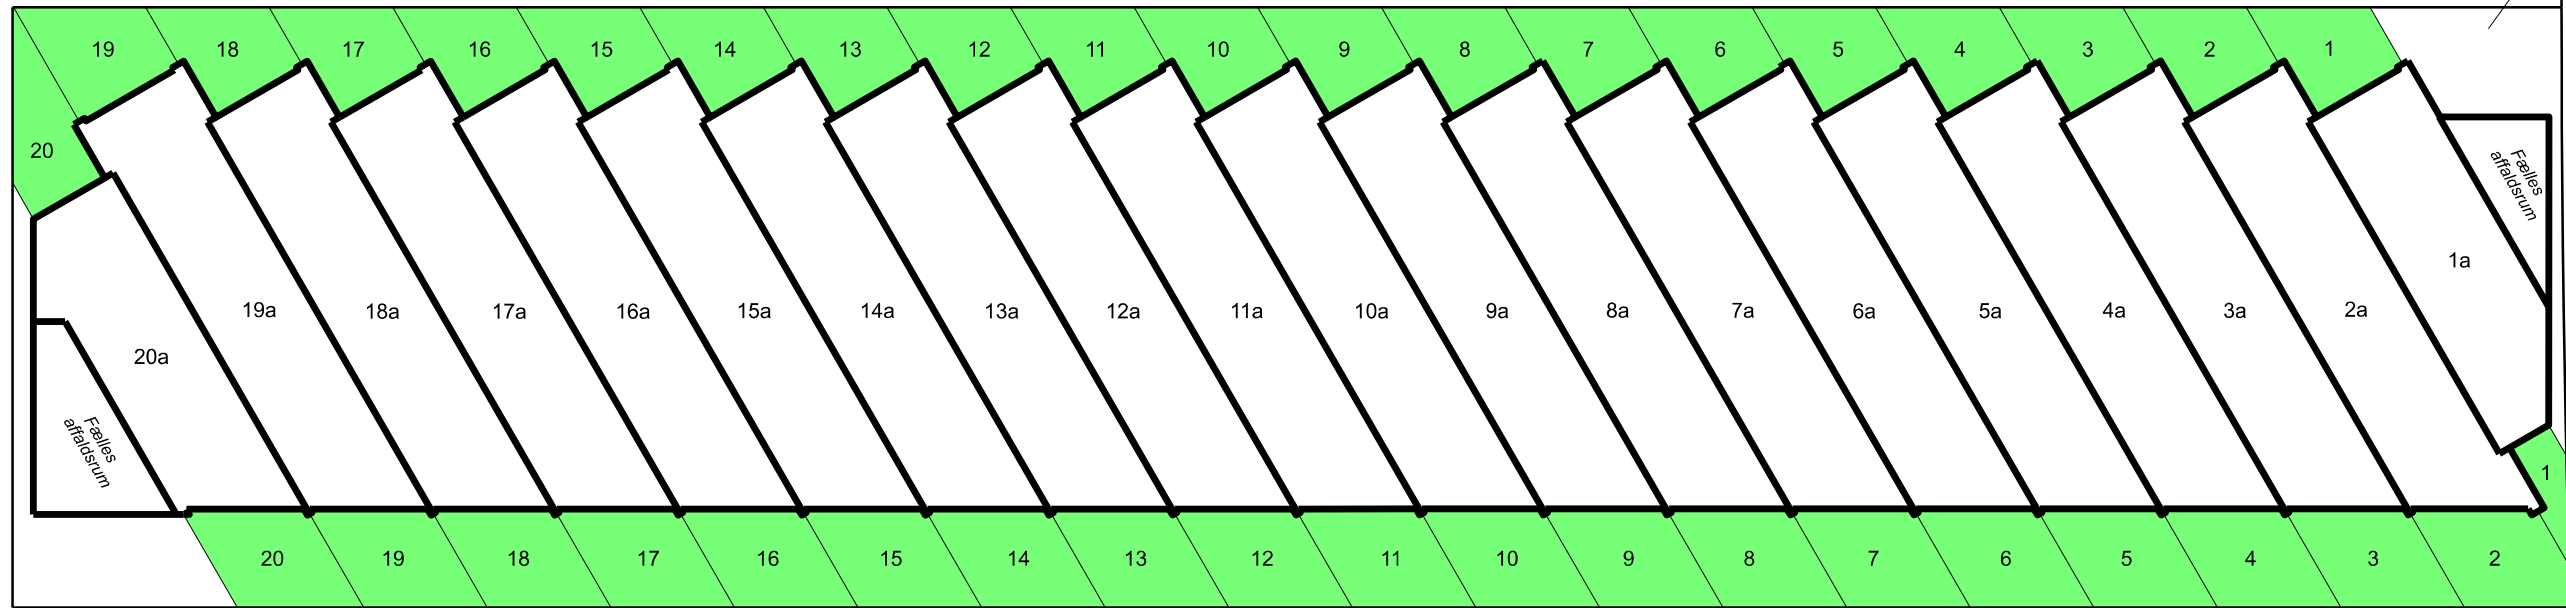

STUEPLAN

Signaturforklaring

Ejerlejlighedsskel

Matrikelskel

Optaget vej

Eksklusiv brugsret for ejerlejlighed nr. 1-20 til indkørsel/terrasse m.v. med tilknytning til den enkelte ejerlejlighed. Det enkelte areal er angivet med den til arealet tilknyttede ejerlejligheds nummer.

Morten Dalum Madsen
Landinspektør

TINGLYSNINGSRIDS

Matr.nr. : 963b
Ejerlav : Sundby Overdrev, København
Ejerlavskode : 2000170
Kommune : København

BILAG 1 PLAN 1 – EKSKLUSIV BRUGSRET TIL INDKØRSEL/TERRASSE I STUEPLAN

LE34

Landinspektørfirmaet LE34

Gasværksvej 30R
9000 Aalborg
+45 9813 4655

aalborg@le34.dk
www.le34.dk

MDM	JES	MDM	09.07.2024
UDF.	KONTROL	GODK.	DATO
		297 x 420	1:300
		FORMAT	MÅLFORHOLD

2400404


2400404-005-001

1

PROJEKTNR.

TEGNINGSNUMMER

UDG.

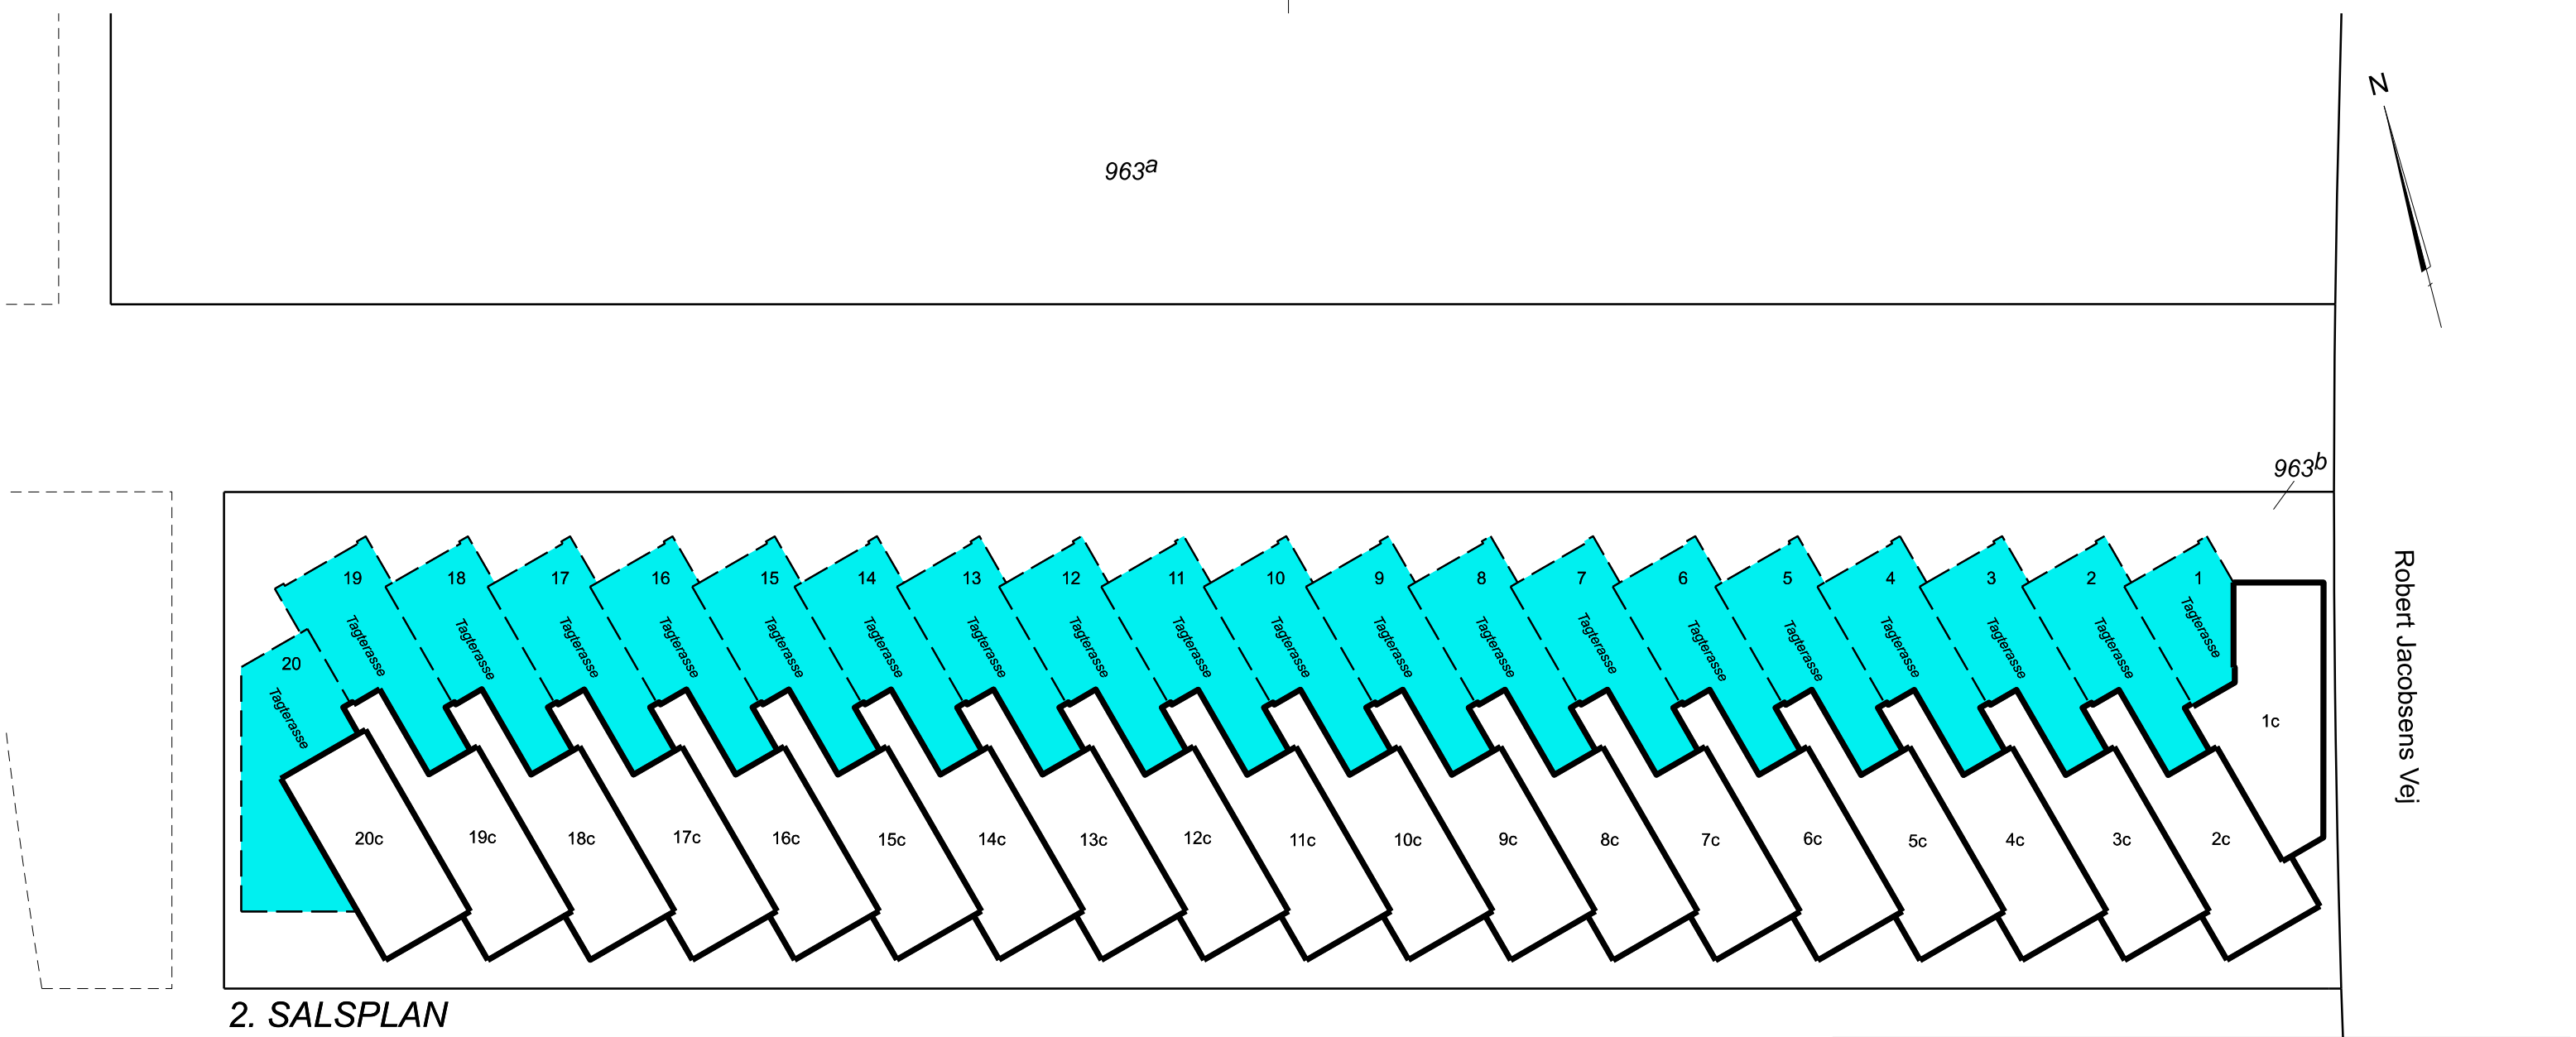

2. SALSPLAN

Signaturforklaring

Ejerlejlighedsskel

Underliggende etage

Matrikelskel

Optaget vej

Eksklusiv brugsret for ejerlejlighed nr. 1-20 til tagterrasse med tilknytning til den enkelte ejerlejlighed. Hver tagterrasse er angivet med den tilknyttede ejerlejligheds nummer.

Richard Mortensens Vej

Robert Jacobsens Vej

TINGLYSNINGSRIDS

Matr.nr. : 963b
Ejerlav : Sundby Overdrev, København
Ejerlavskode : 2000170
Kommune : København

Morten Dalum Madsen
Landinspektør

BILAG 1 PLAN 2 – EKSLKUSIV BRUGSRET TIL TAGTERRASSE PÅ 2. SAL

LE34

Landinspektørfirmaet LE34
Gasværksvej 30R
9000 Aalborg
+45 9813 4655

aalborg@le34.dk
www.le34.dk

MDM	JES	MDM	01.08.2024
UDF.	KONTROL	GODK.	DATO
297 x 420			1:300
FORMAT			MÅLFORHOLD

2400404

2400404-005-002

1

PROJEKTNR. TEGNINGNUMMER UDG.